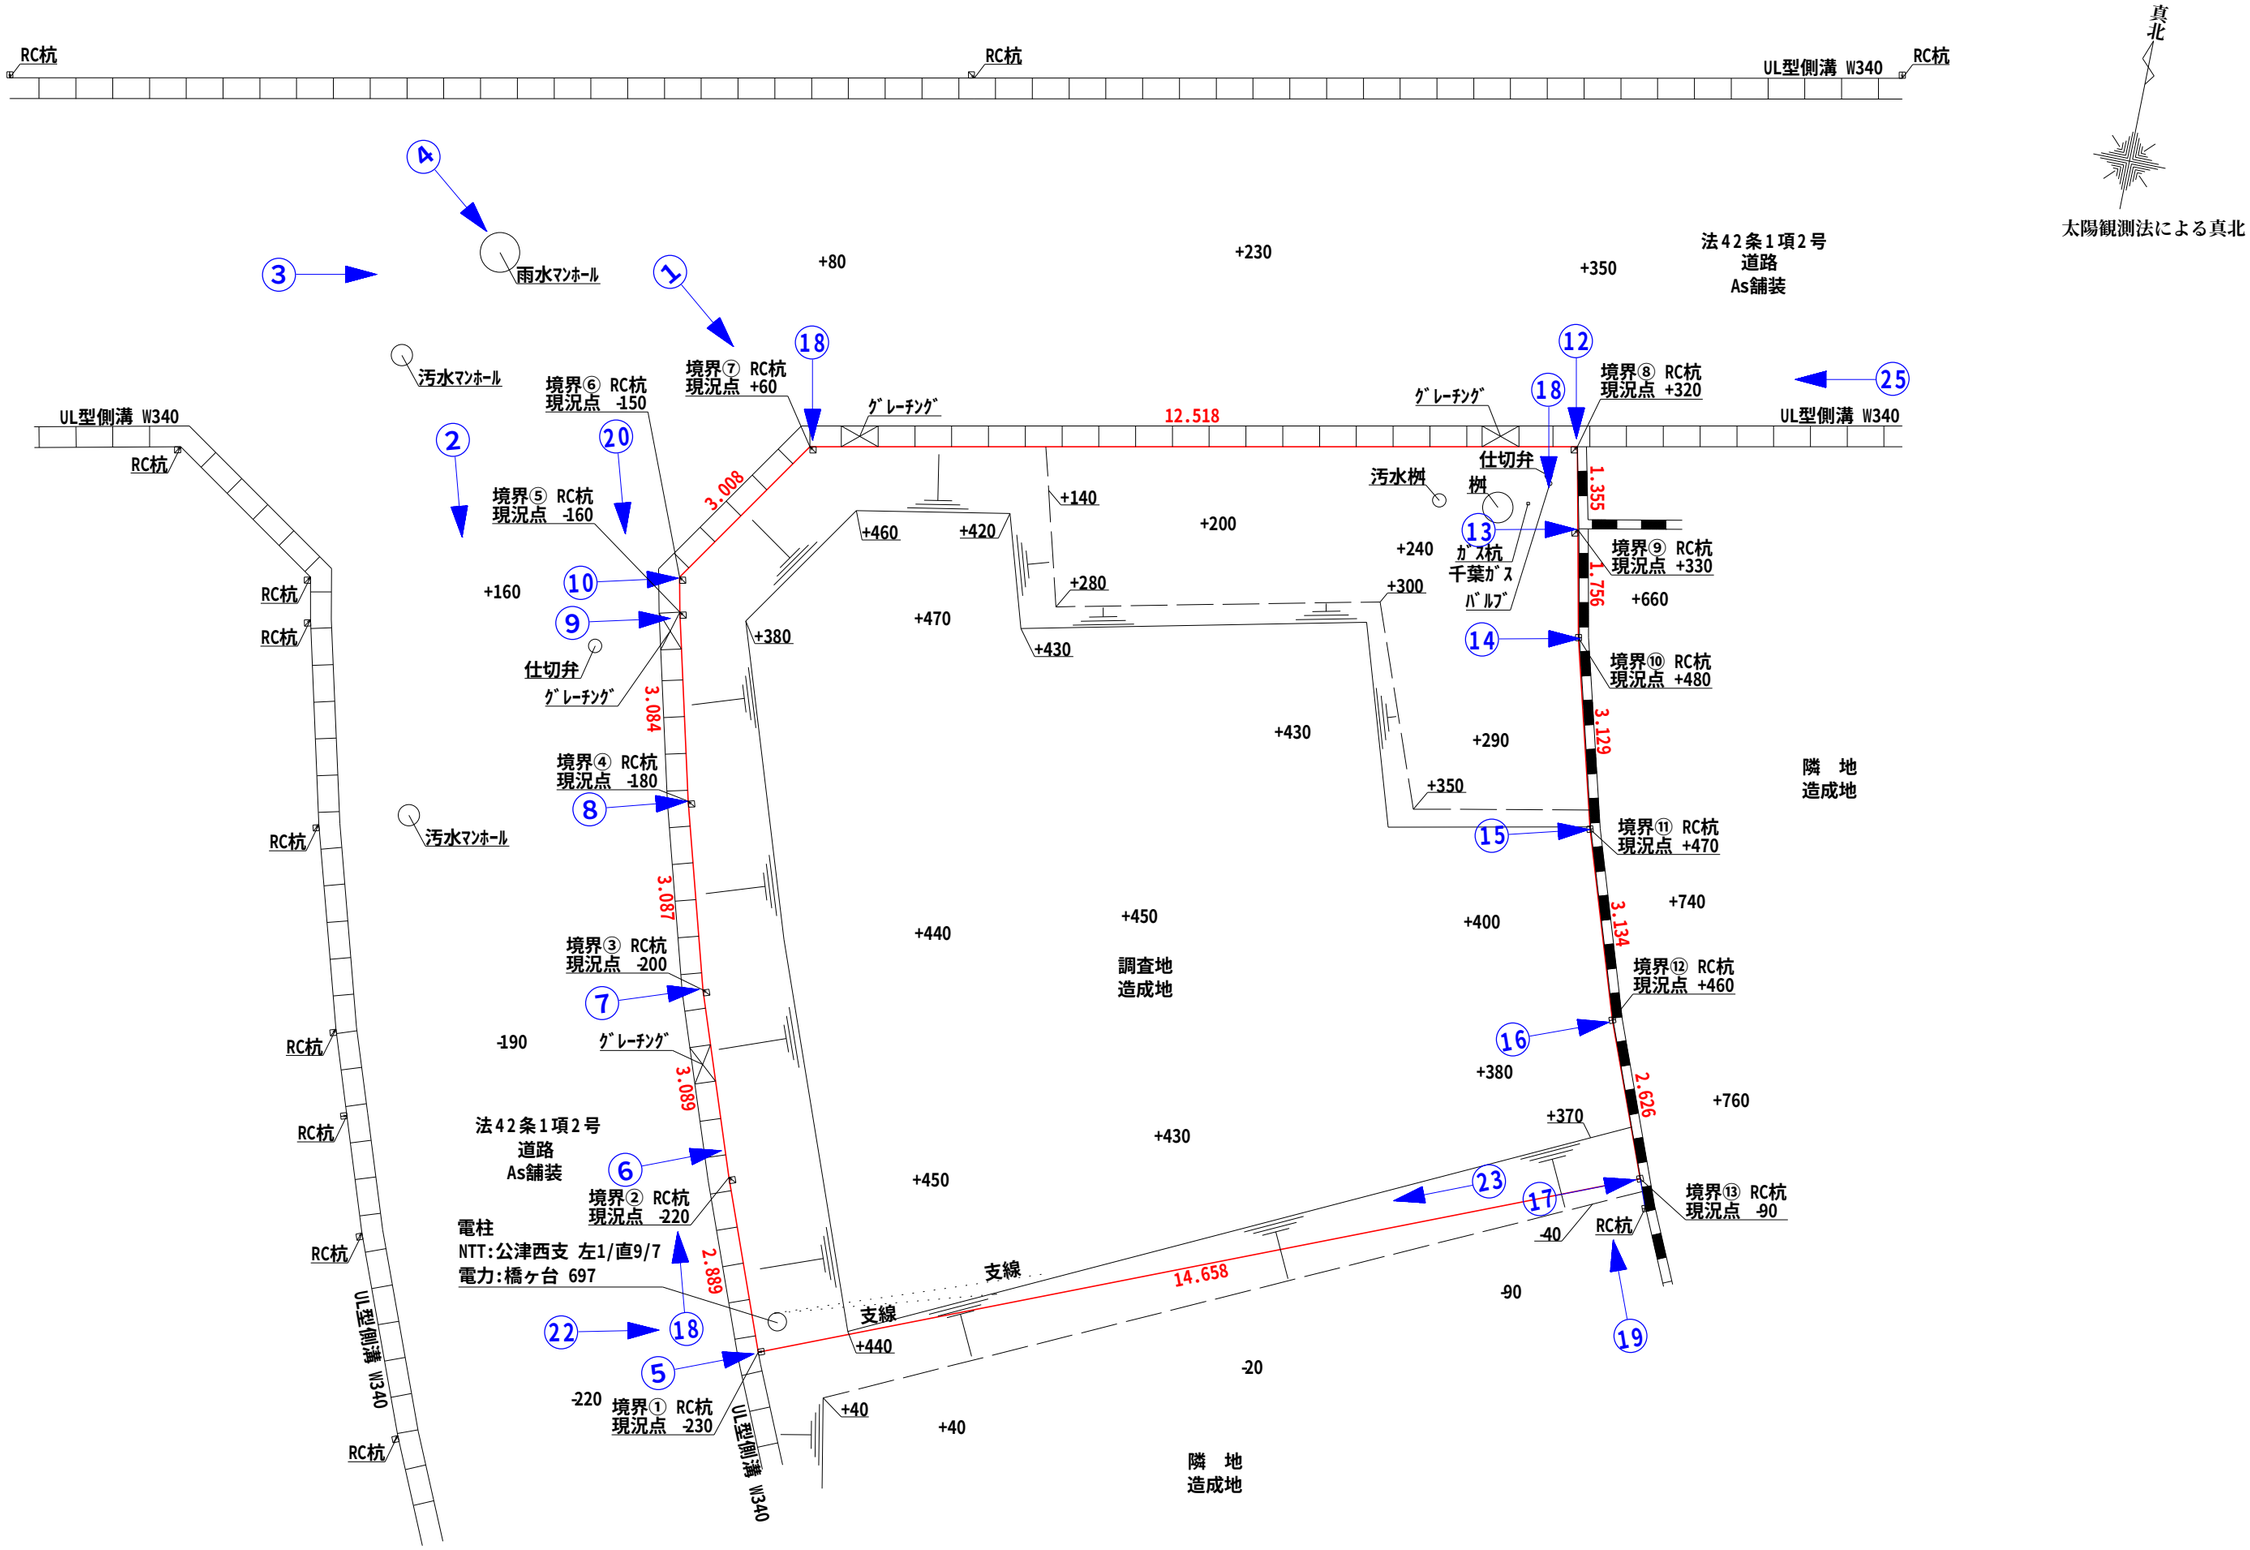
RC杭
UL型側溝 W340
真北
太陽観測法による真北
雨水ﾏﾝﾎｰﾙ
汚水ﾏﾝﾎｰﾙ
法42条1項2号
道路
As舗装
境界⑦ RC杭
現況点 +60
境界⑥ RC杭
現況点 -150
境界⑤ RC杭
現況点 -160
境界④ RC杭
現況点 -180
境界③ RC杭
現況点 -200
境界② RC杭
現況点 -220
境界① RC杭
現況点 -230
境界⑧ RC杭
現況点 +320
境界⑨ RC杭
現況点 +330
境界⑩ RC杭
現況点 +480
境界⑪ RC杭
現況点 +470
境界⑫ RC杭
現況点 +460
境界⑬ RC杭
現況点 -90
ｸﾞﾚｰﾁﾝｸﾞ
仕切弁
汚水桝
桝
ｶﾞｽ杭
千葉ｶﾞｽ
ﾊﾞﾙﾌﾞ
電柱
NTT:公津西支 左1/直9/7
電力:橋ヶ台 697
支線
12.518
14.658
3.008
3.084
3.087
3.089
2.889
1.355
1.756
3.129
3.134
2.626
調査地
造成地
隣 地
造成地